



# DZIENNIK URZĘDOWY

## WOJEWÓDZTWA ŁÓDZKIEGO

---

Łódź, dnia 16 października 2020 r.

Poz. 5479

### UCHWAŁA NR XXIV.152.20 RADY GMINY RAWA MAZOWIECKA

z dnia 25 września 2020 r.

#### **w sprawie miejscowego planu zagospodarowania przestrzennego gminy Rawa Mazowiecka, fragmenty obszarów wsi Rossocha i Soszyce**

Na podstawie art. 18 ust. 2 pkt 5 ustawy z dnia 8 marca 1990 r. o samorządzie gminnym (Dz. U. z 2020 r. poz. 703 i 1378) oraz art. 14 ust.1 w związku z art. 27 ustawy z dnia 27 marca 2003 r. o planowaniu i zagospodarowaniu przestrzennym (Dz. U. z 2020 r. poz. 293, 471, 782, 1086 i 1378) w nawiązaniu do Uchwały Nr XLIII/284/18 Rady Gminy Rawa Mazowiecka z dnia 25 czerwca 2018 r. w sprawie przystąpienia do sporządzenia miejscowego planu zagospodarowania przestrzennego gminy Rawa Mazowiecka, fragmenty obszarów wsi: Rossocha i Soszyce, Rada Gminy Rawa Mazowiecka uchwala, co następuje:

#### **Rozdział 1.**

#### **Ustalenia ogólne**

**§ 1.** Nie sformułowano rozstrzygnięcia w zakresie nie uwzględnionych uwag do miejscowego planu zagospodarowania przestrzennego gminy Rawa Mazowiecka, fragmenty obszarów wsi Rossocha i Soszyce – uwagi nie wpłynęły.

**§ 2.** Stwierdza się, że projekt miejscowego planu zagospodarowania przestrzennego gminy Rawa Mazowiecka, fragmenty obszarów wsi Rossocha i Soszyce, nie narusza ustaleń studium uwarunkowań i kierunków zagospodarowania przestrzennego gminy Rawa Mazowiecka, przyjętego uchwałą Nr XXXII/176/13 Rady Gminy Rawa Mazowiecka z dnia 28 listopada 2013 r. w sprawie uchwalenia studium uwarunkowań i kierunków zagospodarowania przestrzennego gminy Rawa Mazowiecka.

**§ 3. 1.** Integralną częścią uchwały w sprawie planu miejscowego są rysunki miejscowego planu będące załącznikami Nr 1 i 2 do uchwały.

2. Szczegółowy przebieg granic obszaru objętego miejscowym planem jest określony na rysunkach miejscowego planu.

3. Obowiązujący zakres rysunków miejscowego planu obejmuje:

- 1) tereny określone symbolem cyfrowym i symbolem przeznaczenia terenu;
- 2) linie rozgraniczające tereny o różnym przeznaczeniu lub różnych zasadach zagospodarowania, które są granicą obszaru objętego planem miejscowym;
- 3) linie rozgraniczające tereny o różnym przeznaczeniu lub różnych zasadach zagospodarowania terenu;
- 4) punkty identyfikacyjne przebiegu linii rozgraniczających tereny o różnym przeznaczeniu lub różnych zasadach zagospodarowania terenu;
- 5) nieprzekraczalne linie zabudowy z punktami identyfikacyjnymi przebiegu tych linii;

6) zwymiarowanie linii zabudowy w metrach.

4. Miejscowym planem zagospodarowania przestrzennego ustala się stawkę procentową służącą naliczaniu opłaty z tytułu wzrostu wartości nieruchomości w wysokości 30%.

5. Nie ustala się granic i sposobów zagospodarowania terenów górniczych, a także obszarów osuwania się mas ziemnych – takie tereny i obszary nie występują.

6. Na obszarach objętych miejscowym planem nie ustala się warunków i wymagań wynikających z potrzeb kształtowania obszarów przestrzeni publicznej oraz krajobrazów priorytetowych określonych w audycie krajobrazowym oraz w planie zagospodarowania przestrzennego województwa.

§ 4. 1. Pojęcia i określenia użyte w planie, a niezdefiniowane w niniejszym paragrafie, należy rozumieć zgodnie z ogólnie obowiązującymi przepisami prawa obowiązującego wg stanu na dzień podjęcia niniejszej uchwały.

2. Jeżeli pojęcia i określenia użyte w planie, a niezdefiniowane w niniejszym paragrafie, posiadają różne definicje w ogólnie obowiązujących przepisach prawa, należy stosować ich znaczenie wg przepisów o planowaniu i zagospodarowaniu przestrzennym.

3. Ilekroć w planie miejscowym jest mowa o:

- 1) "obszarze planu", należy przez to rozumieć nieruchomości lub ich części położone w granicach niniejszego planu;
- 2) "obszarze urbanistycznym", należy przez to rozumieć fragment obszaru gminy, którego granice pokrywają się z granicami obrębu ewidencyjnego;
- 3) "terenach", należy przez to rozumieć wydzielone liniami rozgraniczającymi w obszarze planu, nieruchomości lub ich części, dla których zostały określone niniejszym planem różne przeznaczenia lub różne zasady zagospodarowania i które zostały oznaczone w tekście miejscowego planu oraz na rysunku miejscowego planu symbolami cyfrowymi;
- 4) "przeznaczeniu", należy przez to rozumieć określone dla poszczególnych terenów zespoły uprawnień i zobowiązań do podejmowania działań w przestrzeni, służących realizacji określonych celów, wyodrębnione wg zasad i sposobów korzystania z nieruchomości, oznaczone w tekście planu i na rysunku planu symbolami literowymi;
- 5) "dopuszczeniu" należy przez to rozumieć uprawnienia do realizacji na działce budowlanej obiektów budowlanych lub form zagospodarowania wskazanych w zasadach i warunkach zagospodarowania terenu, które wykraczają poza ustalone w definicji przeznaczenia terenu określonej w ust. 4 niniejszego paragrafu jako towarzyszących istniejącym lub realizowanym obiektom budowlanym o funkcjach zgodnych z przeznaczeniem ustalonym w rozdziale 2 uchwały, o udziale w powierzchni użytkowej wszystkich budynków na działce budowlanej nie przekraczającym 45 %, przy zachowaniu pozostałych ustaleń planu;
- 6) "granicach obszaru objętego rysunkiem planu", należy przez to rozumieć te zewnętrzne linie rozgraniczające tereny o różnym przeznaczeniu lub różnych zasadach zagospodarowania, przy których wykreślono symbol granicy (określony w legendzie rysunku planu) obszaru objętego rysunkiem planu;
- 7) "nieprzekraczalnej linii zabudowy", należy przez to rozumieć linię, w której może być umieszczona ściana budynku bez jej przekraczania w kierunku linii rozgraniczającej ulicy lub innych wskazanych rysunkiem planu elementów zagospodarowania terenu; zakaz ten nie dotyczy elementów architektonicznych takich jak: balkon, wykusz, gzyms, okap dachu, zadaszenie wejścia, rynna, rura spustowa, podokienniki oraz innych detali wystroju architektonicznego, których wysunięcie poza ścianę budynku nie przekracza odległości 1,3 m chyba, że jest to linia zabudowy ustalona od napowietrznej linii elektroenergetycznej;
- 8) "udziale procentowym powierzchni biologicznie czynnej" - należy przez to rozumieć wskaźnik urbanistyczny (liczbę niemianowaną) ustalony zmianą planu dla terenu lub działki budowlanej, uzyskany z podzielenia sumy powierzchni gruntu z nawierzchnią ziemną urządzoną w sposób zapewniający naturalną vegetację, a także 50% powierzchni tarasów i stropodachów z taką nawierzchnią, nie mniej jednak niż 10 m<sup>2</sup>, oraz wodę powierzchniową na tym terenie, do powierzchni całego terenu lub działki budowlanej;

- 9) "stanie istniejącym" zagospodarowania terenu, należy przez to rozumieć stan zagospodarowania oraz stan granic prawnych terenu na dzień uchwalenia niniejszego planu;
- 10) "zachowaniu obiektów budowlanych lub przyrodniczych" w poszczególnych terenach, należy przez to rozumieć: dopuszczalność wykonywania robót budowlanych na istniejących obiektach budowlanych a na istniejących obiektach przyrodniczych wykonywania zabiegów pielęgnacyjnych i odtworzeniowych przy spełnieniu warunków i parametrów zabudowy określonych planem;
- 11) "wysokości budynków" określonej w metrach, należy przez to rozumieć wysokość liczoną od poziomu terenu przy najniższym położonym wejściu do budynku lub jego części pierwszej kondygnacji nadziemnej budynku do najwyższego położonego punktu przekrycia;
- 12) „froncie działki”, należy przez to rozumieć odcinek granicy działki budowlanej, który bezpośrednio przylega do linii rozgraniczającej drogi, zapewniających tej działce dostęp do drogi publicznej;
- 13) „przepisach odrębnych”, należy przez to rozumieć zawarte w ustawach i rozporządzeniach przepisy oraz ograniczenia w zabudowie i zagospodarowaniu terenu wynikające z uchwał właściwych organów.

4. Ilekroć w planie miejscowym jest mowa o przeznaczeniu:

- 1) "**tereny zabudowy zagrodowej**", oznaczonym symbolem "**RM**", należy przez to rozumieć przeznaczenie ograniczone do zachowania istniejącej oraz realizowania projektowanej zabudowy mieszkalno-produkcyjnej w gospodarstwie rolnym, w skład której wchodzi budynki mieszkalne, budynki i urządzenia służące przechowywaniu środków produkcji, prowadzeniu produkcji, przetwarzaniu i magazynowaniu wyprodukowanych w gospodarstwie produktów i przeznaczonych dla potrzeb własnych gospodarstwa rolnego, obiektów rolniczej zabudowy produkcyjnej z zakresu przetwórstwa rolno-spożywczego z niezbędną do funkcjonowania tych budynków infrastrukturą techniczną w tym lokalnymi ujęciami wody;
- 2) "**tereny zabudowy zagrodowej z mieszkaniowo-usługową**", oznaczoną symbolem „**RMu**”, należy przez to rozumieć przeznaczenie ograniczone do zachowania istniejących oraz realizowania projektowanych (z niezbędnymi do ich funkcjonowania budynkami o pomieszczeniach technicznych i gospodarczych, garażami oraz terenami zieleni, dojazdami, miejscami postojowymi i obiektami infrastruktury technicznej, przy zachowaniu ograniczeń zawartych w treści niniejszej uchwały):
  - a) budynków mieszkalnych w zabudowie zagrodowej, budynków o funkcji produkcyjnej w gospodarstwie rolnym, w skład której wchodzi budynki i urządzenia służące przechowywaniu środków produkcji, prowadzeniu produkcji rolniczej, przetwarzaniu i magazynowaniu wyprodukowanych w gospodarstwie produktów rolniczych i przeznaczonych dla potrzeb własnych gospodarstwa rolnego z dopuszczeniem budynków o funkcji związanej z obsługą rolnictwa oraz obiektów rolniczej zabudowy produkcyjnej z zakresu przetwórstwa rolno-spożywczego wyłącznie jako budynków realizowanych na działkach zabudowy zagrodowej,
  - b) budynków mieszkalnych jednorodzinnych,
  - c) budynków o funkcji usługowej (z wyłączeniem budynków kultu religijnego, handlowych o powierzchni sprzedaży powyżej 200 m<sup>2</sup>, sportu i rekreacji, oświaty, służby zdrowia, opieki społecznej i socjalnej oraz stacji paliw) wyłącznie jako zabudowy realizowanej na działkach zabudowy zagrodowej lub zabudowy mieszkaniowej jednorodzinnej;
- 3) "**tereny sportu i rekreacji**" oznaczonym symbolem "**US**", należy przez to rozumieć przeznaczenie ograniczone do utrzymania istniejących oraz realizowania projektowanych obiektów budowlanych związanych z działalnością usługową sportu i rekreacji z niezbędnymi do ich funkcjonowania budynkami o pomieszczeniach technicznych i gospodarczych, oraz powierzchniami biologicznie czynnymi, dojazdami, miejscami postojowymi, obiektami małej architektury i obiektami infrastruktury technicznej, przy zachowaniu ograniczeń i dopuszczeń zawartych w treści niniejszej uchwały.

## **Rozdział 2.**

### **Zasady ochrony i kształtowania ładu przestrzennego na obszarze planu**

§ 5. Na obszarach objętych miejscowym planem ustala się ogólne zasady zagospodarowania oraz zasady identyfikacji ustaleń rysunku planu miejscowego:

- 1) linie rozgraniczające tereny o różnym przeznaczeniu lub zasadach zagospodarowania należy identyfikować w oparciu o ustalenia zawarte w przepisach rozdziału 3 niniejszej uchwały, a w przypadku braku takich ustaleń w oparciu o:
  - a) punkty identyfikacyjne określone na rysunku planu,
  - b) trwałe naniesienia lub granice własności – jako linie (punkty) pokrywające się z tymi elementami rysunku planu;
- 2) w sytuacji wyczerpania warunków określonych w pkt 1 niniejszego paragrafu, linie rozgraniczające tereny o różnym przeznaczeniu lub zasadach zagospodarowania należy identyfikować w oparciu o miary graficzne z rysunku planu;
- 3) linie zabudowy – określono na rysunku planu punktami identyfikacyjnymi, lub zwymiarowaniem oraz warunkami zawartymi w tekście planu;
- 4) odcinek linii zabudowy określony na rysunku planu jednym punktem identyfikacyjnym jest linią równoległą do osi pasa drogowego;
- 5) w sytuacji, gdy dla danego terenu (fragmentu terenu) nie określono linii zabudowy, należy przez to rozumieć, że linia pokrywa się z linią rozgraniczającą tereny o różnym przeznaczeniu lub zasadach zagospodarowania przy zachowaniu przepisów odrębnych;
- 6) w pasie terenu określonym linią zabudowy i linią rozgraniczającą ulicy obowiązuje zakaz realizacji tymczasowych obiektów budowlanych chyba, że ustalenia zawarte w przepisach rozdziału 3 niniejszej uchwały stanowią inaczej;
- 7) w terenach, na których przeznaczenie umożliwia realizację budynków, dopuszczalne jest sytuowanie budynków zwróconych ścianą bez okien i drzwi, bezpośrednio przy granicy działki budowlanej lub zbliżenie na odległość do 1,5 m od granicy z działką budowlaną, przy zachowaniu przepisów dotyczących dostępu do pomieszczeń naturalnego oświetlenia, zapewnienia w pomieszczeniach czasu nasłonecznienia, zachowania bezpieczeństwa pożarowego oraz przy zachowaniu pozostałych ustaleń planu;
- 8) ograniczenia zagospodarowania terenów, zawarte w uchwale nie dotyczą inwestycji z zakresu łączności publicznej, przy zachowaniu możliwości zabudowy i zagospodarowania terenu określonego niniejszym planem miejscowym oraz zachowania przepisów odrębnych.

**§ 6.** Na obszarach objętych miejscowym planem ustala się następujące zasady ochrony środowiska, przyrody i krajobrazu kulturowego:

- 1) obszar planu Rossocha, jest położony w całości w granicach Obszaru Chronionego Krajobrazu Bolimowsko-Radziejowickiego z doliną Środkowej Rawki, obowiązują równocześnie warunki i zasady określone przepisem powołującym obszar chroniony;
- 2) ustala się zasadę równoczesnej lub wyprzedzającej realizacji elementów infrastruktury technicznej zapewniającej ochronę wód przed zanieczyszczeniem w stosunku do terminów realizacji obiektów i urządzeń ustalonego planem zagospodarowania terenu;
- 3) w zakresie zaopatrzenia w energię ciepłą ustala się stosowanie czynników grzewczych zgodnie z przepisami odrębnymi;
- 4) teren oznaczony symbolem przeznaczenia: „RM”, należy do rodzaju terenu o dopuszczalnym poziomie hałasu w środowisku jak dla terenów przeznaczonych na cele zabudowy zagrodowej;
- 5) teren oznaczony symbolem przeznaczenia: „US”, należy do rodzaju terenu o dopuszczalnym poziomie hałasu w środowisku jak dla terenów przeznaczonych na cele zabudowy rekreacyjno-wypoczynkowej z niewykorzystywaniem tych terenów, zgodnie z ich funkcją, w porze nocy;
- 6) teren oznaczony symbolem przeznaczenia: „RMu”, należy do rodzaju terenu o dopuszczalnym poziomie hałasu w środowisku jak dla terenów przeznaczonych na cele zabudowy mieszkaniowo-usługowej;
- 7) w terenach przeznaczonych pod zabudowę obowiązuje zachowanie standardów jakości środowiska na granicy działki budowlanej, do której inwestor posiada tytuł prawny, odpowiednich dla przeznaczenia terenu określonego dla działek sąsiednich.

§ 7. Na obszarach objętych miejscowym planem nie ustala się zasad ochrony dziedzictwa kulturowego i zabytków oraz dóbr kultury współczesnej.

§ 8. Na obszarach objętych miejscowym planem ustala się następujące zasady scalenia i podziału nieruchomości oraz warunki zgodności podziału nieruchomości przeznaczonej pod zabudowę z ustaleniami planu miejscowego:

- 1) w terenach objętych planem nie wyznacza się granic obszarów wymagających obowiązkowego przeprowadzenia scaleń i podziałów nieruchomości;
- 2) dopuszczalne jest wyznaczanie granic podziału nieruchomości bez ograniczeń zawartych w niniejszym planie w sytuacji, gdy nowa granica działki ewidencyjnej pokrywa się z linią rozgraniczającą tereny o różnym przeznaczeniu lub różnych zasadach zagospodarowania;
- 3) fragment działki przeznaczony w ramach działki budowlanej pod dojazd, winien posiadać szerokość minimum 5 m (ustalenie dotyczy odpowiednio wydzielanych dojazdów do nieruchomości pozostających po wydzieleniu działki lub działek budowlanych);
- 4) przy wydzieleniu działek przeznaczonych pod dojazdy należy zachować trójkątne poszerzenie pasa drogowego w obrębie skrzyżowania, o długości boków równoległych do osi jezdni dla dróg dojazdowych i lokalnych, minimum 3,0 m;
- 5) warunki zgodności podziału nieruchomości przeznaczonej pod zabudowę z ustaleniami planu miejscowego w zakresie przeznaczenia terenu, jak i możliwości zagospodarowania wydzielonych działek gruntu:
  - a) wydzielone fragmenty nieruchomości jako odrębne działki budowlane winny spełniać wymogi zagospodarowania odpowiednie dla kategorii przeznaczenia terenu,
  - b) nowe granice nieruchomości winny zachować kąt  $90^{\circ}$  z tolerancją (+ -)  $5^{\circ}$  w stosunku do osi pasa drogowego przyległej drogi lub być równoległe albo prostopadłe do istniejących granic działek ewidencyjnych,
  - c) minimalne wielkości działek budowlanych oraz szerokości frontów działek budowlanych, winny spełniać ustalenia szczegółowe dla poszczególnych terenów, zawarte w rozdziale trzecim uchwały,
  - d) działki gruntu, niespełniające powyższych warunków mogą być wydzielane wyłącznie jako części uzupełniające innych nieruchomości w celu utworzenia działki budowlanej;
- 6) przy przeprowadzeniu scaleń i podziałów nieruchomości oraz połączenia i ponownego podziału nieruchomości na działki budowlane, obowiązują warunki określone w pkt 3 do 5 niniejszego paragrafu.

§ 9. Na obszarach objętych miejscowym planem ustala się następujące zasady modernizacji, rozbudowy i budowy systemów komunikacji:

- 1) dostępność komunikacyjną do terenów zapewniają:
  - a) drogi przylegające do poszczególnych terenów,
  - b) dojazdy niewyodrębnione niniejszym planem (położone w granicach terenów lub do nich styczne);
- 2) realizacja obiektów o funkcji usługowej na poszczególnych działkach budowlanych, wymaga budowy zatoki postojowej poza podstawowymi pasami ruchu drogi obsługującej lub parkingu wewnętrznego, przy zachowaniu przepisów odrębnych;
- 3) ustala się następujące wskaźniki wyposażenia terenów budowlanych w miejsca postojowe dla samochodów osobowych:
  - a) w terenach, na których dopuszcza się realizację budynków o funkcji usługowej, minimum:
    - dla obiektów handlowych - jedno stanowisko na każde rozpoczęte  $40\text{m}^2$  powierzchni użytkowej,
    - dla obiektów gastronomii - jedno stanowisko na każde 4 miejsca konsumenckie,
    - dla obiektów hotelowych - jedno stanowisko na każde 2 miejsca noclegowe,
    - dla obiektów administracyjnych i obsługi finansowej 7 stanowisk na każde  $100\text{m}^2$  powierzchni użytkowej,

- dla pozostałych obiektów usługowych - jedno stanowisko na każde 100 m<sup>2</sup> powierzchni użytkowej,
- b) w terenach na których dopuszcza się realizację budynku (lokalu) mieszkalnego, minimum 1 stanowisko na jedno mieszkanie,
- c) w terenach, na których dopuszczalna jest realizacja obiektów produkcyjnych, składów i magazynów minimum – 1 stanowisko na 4 jednocześnie zatrudnionych,
- d) w terenach, dla których wymagana jest realizacja miejsc parkingowych lub zatok postojowych, obowiązuje wyznaczenie miejsc przeznaczonych na parkowanie pojazdów zaopatrzonych w kartę parkingową w ilości:
  - 1 stanowisko – jeżeli liczba stanowisk wynosi od 6 do 15,
  - 2 stanowiska – jeżeli liczba stanowisk wynosi od 16 do 40,
  - 3 stanowiska – jeżeli liczba stanowisk wynosi 41 do 100;
- 4) przepis zawarty w pkt 3 niniejszego paragrafu nie dotyczy obiektów handlowych nieposiadających powierzchni sprzedaży;
- 5) ustala się następujące wskaźniki wyposażenia terenów budowlanych w miejsca postojowe dla samochodów ciężarowych w terenie o symbolu RMu, minimum 1 stanowisko na każde 2000 m<sup>2</sup> pow. użytkowej budynków produkcyjnych i magazynowych;
- 6) realizacja miejsc postojowych w obrębie działek budowlanych.

**§ 10.** Na obszarach objętych miejscowym planem ustala się następujące zasady modernizacji, rozbudowy i budowy systemów infrastruktury technicznej:

- 1) dla wszystkich terenów, na których dopuszczona jest zabudowa przewiduje się budowę oraz dopuszcza się realizację sieci i urządzeń energetycznych (elektroenergetycznych, ciepłowniczych i gazowych), dostarczających do odbiorców energię elektryczną, ciepłą i gaz;
- 2) dopuszczalne jest wyposażanie terenów przeznaczonych pod realizację budynków w sieci infrastruktury technicznej innych mediów oraz inne urządzenia infrastruktury technicznej (z wykluczeniem turbin wiatrowych), pod warunkiem zachowania pozostałych ustaleń miejscowego planu;
- 3) ustala się zasady realizacji sieci infrastruktury technicznej (podziemnej i nadziemnej) wszystkich mediów:
  - a) w ramach pasów drogowych ulic, dojazdów i dojazdów, zgodnie z przepisami odrębnymi,
  - b) w ramach pasów przylegających do terenów komunikacji (przy drogach, przy dojazdach i dojazdach) o granicach określonych liniami zabudowy i linią rozgraniczającą terenów komunikacji (ulic, dojazdów i dojazdów), przy zachowaniu możliwości zabudowy działek budowlanych ustalonych niniejszym planem oraz przepisów odrębnych,
  - c) w osiach istniejących sieci;
- 4) zaopatrzenie w wodę z istniejących i projektowanych wodociągów, dopuszcza się zaopatrzenie w wodę z lokalnych ujęć przy zachowaniu przepisów odrębnych;
- 5) sieć wodociągowa winna spełniać warunki zaopatrzenia w wodę dla celów przeciwpożarowych z wyposażeniem w hydranty;
- 6) odprowadzenie ścieków do istniejących lub projektowanych sieci kanalizacji sanitarnej, a w przypadku braku sieci do przydomowych (zakładowych) oczyszczalni ścieków przy zachowaniu przepisów odrębnych, do bezodpływowych zbiorników na nieczystości ciekłe, z okresowym wywozem na stację zlewną oczyszczalni ścieków;
- 7) odprowadzenie wód opadowych do zakładowej sieci kanalizacji deszczowej, na nieutwardzony teren działki budowlanej, do dołów chłonnych, do zbiorników retencyjnych, przy zachowaniu przepisów odrębnych;
- 8) zaopatrzenie w energię elektryczną z sieci niskiego napięcia oraz ze stacji transformatorowych zasilanych sieciami elektroenergetycznymi 15kV;

- 9) usuwanie odpadów z działek budowlanych na zasadach określonych w obowiązujących przepisach w oparciu o niezbędne urządzenia służące gromadzeniu odpadów w celu ich przygotowania do transportu do miejsc odzysku lub unieszkodliwiania.

**§ 11.** Na obszarach objętych miejscowym planem ustala się następujące sposoby i terminy tymczasowego zagospodarowania, urządzania i użytkowania terenów:

- 1) na terenach, dla których ustalenia niniejszego planu ustalają inne przeznaczenie terenu niż dotychczasowe dopuszcza się realizację obiektów tymczasowych niezwiązanych trwale z gruntem, niezbędnych do dotychczasowego sposobu użytkowania terenu;
- 2) istniejące budynki i ogrodzenia mogą być użytkowane w sposób dotychczasowy z prawem do bieżącej konserwacji;
- 3) termin tymczasowego zagospodarowania upływa z dniem, w którym decyzja o pozwoleniu na budowę, związana z realizacją przedsięwzięcia zgodnego z przeznaczeniem terenu określonym niniejszym planem stała się ostateczna.

### **Rozdział 3.**

#### **Zasady ochrony i kształtowania ładu przestrzennego oraz zasady i warunki kształtowania zagospodarowania na wyodrębnionych terenach**

**§ 12. 1. W obszarze urbanistycznym Nr 33 – Soszyce**, wyznacza się tereny o różnym przeznaczeniu lub różnych zasadach zagospodarowania określone na rysunku planu liniami rozgraniczającymi oraz symbolem cyfrowym i literowym.

2. Ustala się następujące przeznaczenie i szczególne warunki zagospodarowania oraz ograniczenia w użytkowaniu dla terenu, który został oznaczony na rysunku planu Nr 1 symbolem **33.30.RM**:

- 1) przeznaczenie: tereny zabudowy zagrodowej;
- 2) zasady i warunki zagospodarowania terenu:
  - a) budynki mieszkalne o wysokości do dwóch kondygnacji nadziemnych do 9 m,
  - b) wysokość pozostałych budynków – maksymalnie do 12 m,
  - c) nachylenie głównych połaci dachowych budynków mieszkalnych od 40% do 100%,
  - d) połacie dachowe pozostałych budynków od 5% do 100%,
  - e) wielkość powierzchni zabudowy w stosunku do powierzchni działki budowlanej do 50%,
  - f) wskaźnik intensywności zabudowy w obrębie działki budowlanej zabudowy zagrodowej od 0,2 do 0,7,
  - g) udział powierzchni biologicznie czynnej na działkach zabudowy zagrodowej minimum 20 %,
  - h) obiekt inwentarski lub zespół obiektów inwentarskich do chowu lub hodowli zwierząt w liczbie nie przekraczającej łącznie 20 DJP (dużych jednostek przeliczeniowych wg określenia w przepisach odrębnych).

3. Ustala się następujące przeznaczenie i szczególne warunki zagospodarowania oraz ograniczenia w użytkowaniu dla terenu, który został oznaczony na rysunku planu Nr 1 symbolem **33.31.RMu**:

- 1) przeznaczenie: tereny zabudowy zagrodowej z mieszkaniowo-usługową;
- 2) zasady i warunki zagospodarowania terenu:
  - a) budynki mieszkalne o wysokości do dwóch kondygnacji nadziemnych do 9 m,
  - b) wysokość pozostałych budynków – maksymalnie do 12 m,
  - c) nachylenie głównych połaci dachowych budynków mieszkalnych od 40% do 100%,
  - d) połacie dachowe pozostałych budynków od 5% do 100%,
  - e) wielkość powierzchni zabudowy w stosunku do powierzchni działki budowlanej do 50%,
  - f) wskaźnik intensywności zabudowy w obrębie działki budowlanej od 0,2 do 0,7,

- g) udział powierzchni biologicznie czynnej na działkach zabudowy zagrodowej minimum 20 %,
- h) udział powierzchni biologicznie czynnej na działkach zabudowy mieszkaniowej jednorodzinnej minimum 30 %,
- i) dopuszczalna realizacja obiektów produkcji zwierzęcej wyłącznie o wielkości do 10 DJP (dużych jednostek przeliczeniowych),
- j) parametry działek budowlanych:
  - wielkość działki budowlanej zabudowy jednorodzinnej minimum 1000 m<sup>2</sup> przy zachowaniu szerokości frontów działki od strony drogi publicznej minimum 18 m,
  - wielkość działki budowlanej zabudowy zagrodowej minimum 1200m<sup>2</sup> przy zachowaniu szerokości frontów działki od strony przylegającej drogi publicznej minimum 20 m.

**§ 13. W obszarze urbanistycznym Nr 52 – Zakład Doświadczalny Rossocha**, ustala się następujące przeznaczenie i szczególne warunki zagospodarowania oraz ograniczenia w użytkowaniu dla terenu, który został oznaczony na rysunku planu Nr 2 symbolem **52.37.US**:

- 1) przeznaczenie - tereny sportu i rekreacji;
- 2) zasady i warunki zagospodarowania:
  - a) wysokość budynków do 8 m,
  - b) udział powierzchni terenu biologicznie czynnej co najmniej 25 % powierzchni działki budowlanej,
  - c) wielkość powierzchni zabudowy w stosunku do powierzchni działki do 35%,
  - d) wskaźnik intensywności zabudowy na działce budowlanej od 0,01 do 0,3,
  - e) połacie dachowe budynków o nachyleniu od 5% do 100%,
  - f) dopuszczalne konstrukcje sferyczne dachów,
  - g) teren stanowi jedną działkę budowlaną.

#### **Rozdział 4. Postanowienia końcowe**

**§ 14.** Nie sformułowano rozstrzygnięcia o sposobie realizacji inwestycji z zakresu infrastruktury technicznej, które należą do zadań własnych gminy, oraz zasadach ich finansowania – zadania z tytułu sporządzenia nowego miejscowego planu, nie występują.

**§ 15.** Tracą moc obowiązującą ustalenia zawarte w uchwale Nr XLII/252/2002 Rady Gminy Rawa Mazowiecka z dnia 26 września 2002 r. w sprawie zmiany miejscowego planu zagospodarowania przestrzennego gminy Rawa Mazowiecka (obszary wsi Helenów, Julianów Raducki, Kurzeszynek, Linków, Niwna, Pokrzywna; Rogówiec, Stara i Nowa Rossocha, Wołucza, Gaj, Nowy Kurzeszyn, Kurzeszyn oraz Rossocha), Dziennik Urzędowy Województwa Łódzkiego z 2002 r. Nr 293, poz. 3505 w zakresie fragmentów terenów o symbolach 52.05.M,U, i 52.09.KL, objętych nowym planem.

**§ 16.** Tracą moc obowiązującą ustalenia zawarte w uchwale Nr VII/44/03 Rady Gminy Rawa Mazowiecka z dnia 9 lipca 2003r. w sprawie zmiany miejscowego planu zagospodarowania przestrzennego gminy Rawa Mazowiecka. (obszary wsi: Boguszyce, Soszyce i Ścieki), Dziennik Urzędowy Województwa Łódzkiego z 2003r. Nr 264, poz. 2324 w zakresie fragmentu terenu o symbolu 33.20.R i 33.05.MRj, objętych nowym planem.

**§ 17. 1.** Uchwała podlega ogłoszeniu w Dzienniku Urzędowym Województwa Łódzkiego.




2. Uchwała wchodzi w życie po upływie 14 dni od dnia ogłoszenia w Dzienniku Urzędowym Województwa Łódzkiego.


Przewodnicząca Rady Gminy

**Katarzyna Klimek**

Załącznik Nr 1 do uchwały Nr XXIV.152.20  
 Rady Gminy Rawa Mazowiecka  
 z dnia 25 września 2020 r.

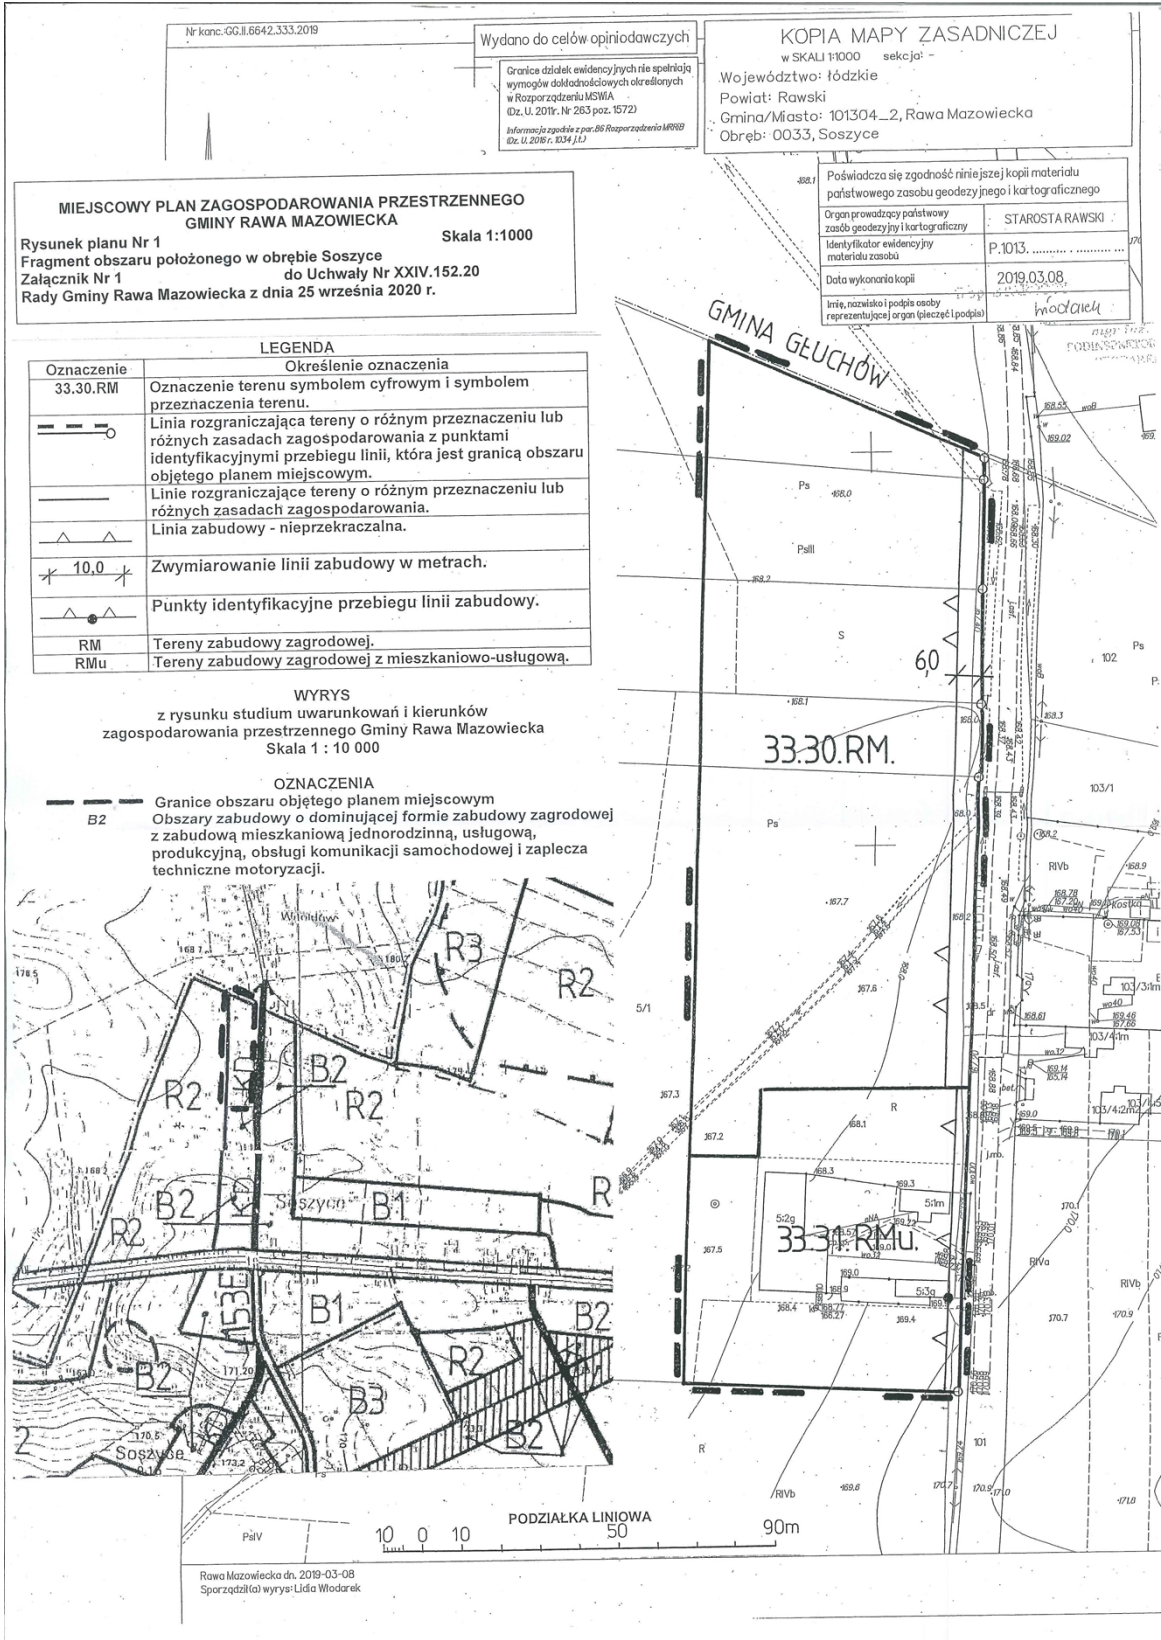

Załącznik Nr 2 do uchwały Nr XXIV.152.20  
Rady Gminy Rawa Mazowiecka  
z dnia 25 września 2020 r.

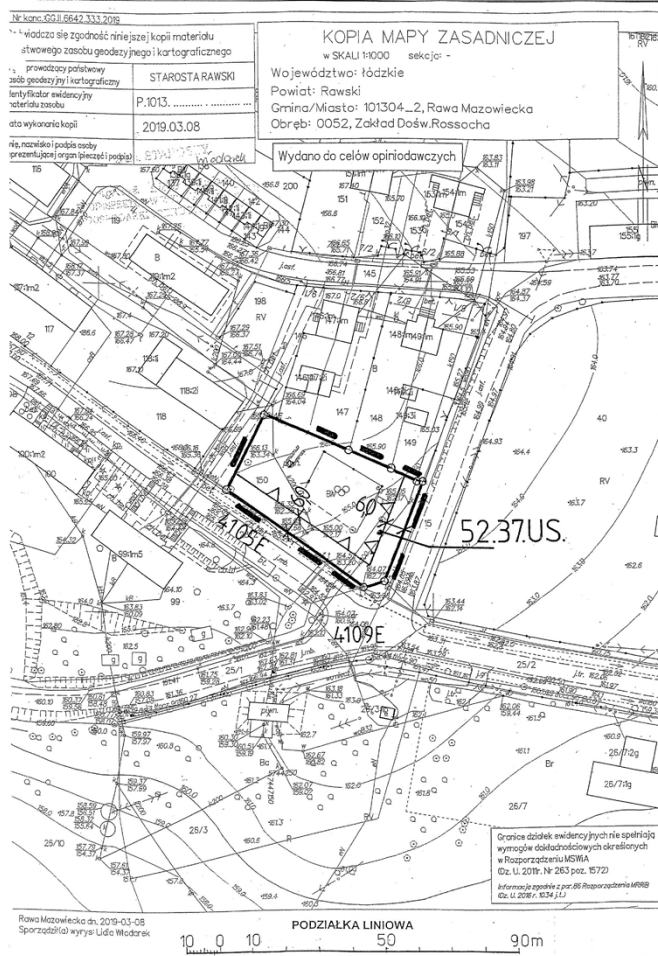

**MIEJSCOWY PLAN ZAGOSPODAROWANIA PRZESTRZENNEGO GMINY RAWA MAZOWIECKA**  
Rysunek planu Nr 2 Skala 1:1000  
Fragment obszaru położonego w obrębie Zakład Doświadczalny Rossocha  
Załącznik Nr 2 do Uchwały Nr XXIV.152.20  
Rady Gminy Rawa Mazowiecka z dnia 25 września 2020 r.

**LEGENDA**

Oznaczenie	Określenie oznaczenia
52.37.US	Oznaczenie terenu symbolem cyfrowym i symbolem przeznaczenia terenu.
---	Linia rozgraniczająca tereny o różnym przeznaczeniu lub różnych zasadach zagospodarowania z punktami identyfikacyjnymi przebiegu linii, która jest granicą obszaru objętego planem miejscowym.
△ △	Linia zabudowy - nieprzekraczalna.
10.0	Zwymiarowanie linii zabudowy w metrach.
US	Tereny sportu i rekreacji.
4105E 4109E	Oznaczenia dróg powiatowych.

**WYRYS**  
z rysunku studium uwarunkowań i kierunków zagospodarowania przestrzennego Gminy Rawa Mazowiecka  
Skala 1 : 5 000

**OZNACZENIA**  
B1 Granice obszaru objętego planem miejscowym  
Obszary zabudowy o dominującej formie zabudowy mieszkaniowej jednorodzinnej lub wielorodzinnej oraz usługowej z dopuszczeniem zabudowy produkcyjnej, obsługi komunikacji samochodowej i zaplecza techniczne motoryzacji.

