



# DZIENNIK URZĘDOWY

## WOJEWÓDZTWA ŁÓDZKIEGO

---

Łódź, dnia 22 stycznia 2014 r.

Poz. 287

### UCHWAŁA NR XLI/372/2013 RADY MIEJSKIEJ W RZGOWIE

z dnia 18 grudnia 2013 r.

#### **w sprawie uchwalenia miejscowego planu zagospodarowania przestrzennego dla części wsi Starowa Góra rejon ul. Inspektowej (działka nr 384/28)**

Na podstawie art. 18 ust. 2 pkt 5 ustawy z dnia 8 marca 1990 r. o samorządzie gminnym (t.j.: Dz. U. z 2013 roku, poz. 594, zm. z 2013 r. poz. 645, poz. 1318) oraz art. 20 ustawy z dnia 27 marca 2003 r. o planowaniu i zagospodarowaniu przestrzennym (t.j.: Dz. U. 2012 r. poz. 647, zm. z 2012 r. poz. 951, poz. 1445, z 2013 r. poz. 21, poz. 405, poz. 1238), w związku z uchwałą Nr XXXI/295/2013 Rady Miejskiej w Rzgowie z dnia 27 marca 2013 r. w sprawie przystąpienia do sporządzenia miejscowego planu zagospodarowania przestrzennego dla części wsi Starowa Góra rejon ul. Inspektowej (działka 384/28) uchwała się, co następuje:

#### **POSTANOWIENIA OGÓLNE**

##### **Rozdział 1**

##### **Zakres obowiązywania planu**

**§ 1. 1.** Uchwała się miejscowy plan zagospodarowania przestrzennego dla części wsi Starowa Góra rejon ul. Inspektowej (działka 384/28), składając się z:

- 1) części tekstowej planu stanowiącej treść uchwały;
  - 2) rozstrzygnięcia o sposobie realizacji, zapisanych w planie, inwestycji z zakresu infrastruktury technicznej, które należą do zadań własnych gminy oraz zasadach ich finansowania, będącego integralnym załącznikiem Nr 2 do uchwały.
2. Nie załącza się rozstrzygnięcia o sposobie rozpatrzenia nieuwzględnionych uwag do projektu planu, ponieważ nie wpłynęły uwagi do planu.
3. Granice planu, o którym mowa w ust. 1, obejmują działkę o numerze ewidencyjnym 384/28.
  4. Granice planu, o którym mowa w ust. 2, wyznaczono graficznie na rysunku planu opracowanego w skali 1:1000.

**§ 2.** Ilekroć w niniejszej uchwale jest mowa o:

- 1) planie – należy przez to rozumieć ustalenia miejscowego planu zagospodarowania przestrzennego dla części wsi Starowa Góra rejon ul. Inspektowej (działka 384/28);
- 2) uchwale - należy przez to rozumieć niniejszą uchwałę Rady Miejskiej w Rzgowie, o ile z treści przepisu nie wynika inaczej;
- 3) rysunku planu - należy przez to rozumieć ustalenia graficzne, oznaczone na rysunku w skali 1:1000, będącym integralnym załącznikiem Nr 1 do niniejszej uchwały;

- 4) obszarze planu - należy przez to rozumieć obszar określony na załączniku graficznym – granicami obszaru objętego ustaleniami planu;
- 5) terenie - należy przez to rozumieć wydzieloną liniami rozgraniczającymi, jednostkę ustaleń planu, oznaczoną numerem i symbolem literowym, dla której określono ustalenia szczegółowe;
- 6) linii rozgraniczającej – należy przez to rozumieć granicę pomiędzy terenami o różnym sposobie użytkowania, zagospodarowania lub różnym przeznaczeniu podstawowym, w tym również pomiędzy terenami dróg, a terenami przeznaczonymi pod zabudowę;
- 7) przeznaczeniu podstawowym – należy przez to rozumieć określony w planie rodzaj przeznaczenia, które przeważa lub będzie przeważać na danej działce budowlanej a w przypadku lokalizacji zabudowy obejmuje nie mniej niż 70% powierzchni całkowitej budynków zlokalizowanych na działce budowlanej;
- 8) dopuszczalnym przeznaczeniu uzupełniającym - należy przez to rozumieć budynki gospodarcze, stacje transformatorowe 15/0,4 kV, sieć, obiekty i urządzenia infrastruktury technicznej, zieleń i elementy małej architektury, związane bezpośrednio z przeznaczeniem podstawowym przewidzianym w planie dla danej działki budowlanej oraz określone rodzaje przeznaczenia w zakresie ustalonym w Rozdziale 3 – Ustalenia szczegółowe;
- 9) nieprzekraczalnych liniach zabudowy - należy przez to rozumieć wyznaczone na działce linie, określające najmniejszą dopuszczalną odległość zewnętrznego lica budynku od linii rozgraniczającej ulicy, zgodnie z rysunkiem planu, z pominięciem balkonów, tarasów, wykusy wysuniętych poza obrys budynku oraz elementów wejść do budynku (schodów, podestów, pochylni dla niepełnosprawnych i zadaszeń); linia nieprzekraczalna zabudowy nie obowiązuje w przypadku lokalizacji stacji transformatorowej;
- 10) froncie działki – należy przez to rozumieć granicę działki budowlanej, która przylega do drogi, z której odbywa się główny wjazd lub wejście na działkę;
- 11) gruncie rodzimym – należy przez to rozumieć poziom gruntu w odniesieniu do istniejącego, udokumentowanego jego stanu wysokościowego, określonego na mapie sytuacyjno wysokościowej;
- 12) usługach nieuciążliwych - należy przez to rozumieć usługi niezaliczone do przedsięwzięć mogących zawsze znacząco lub potencjalnie oddziaływać na środowisko, których ewentualna uciążliwość mierzona zgodnie z przepisami szczególnymi nie przekracza terenu inwestycji;
- 13) wysokości budynku – należy przez to rozumieć wymiar pionowy budynku mierzony od poziomu gruntu rodzimego, przy głównym wejściu do budynku, do najwyższej krawędzi dachu;
- 14) wskaźniku intensywności zabudowy – należy przez to rozumieć stosunek sumy powierzchni całkowitej wszystkich kondygnacji nadziemnych, mierzonych po obrysie zewnętrznym wszystkich budynków zlokalizowanych na danej działce budowlanej, do powierzchni tej działki;
- 15) powierzchnia zabudowy - należy przez to rozumieć sumę powierzchni wszystkich budynków położonych w obrębie działki budowlanej, liczoną jako rzut pionowy zewnętrznych krawędzi budynków na powierzchnię tej działki;
- 16) reklamie - należy przez to rozumieć nośniki reklamowe w postaci transparentów, plansz, banerów, masztów z flagami reklamowymi, tablic reklamowych, stojaków reklamowych, znaków, szyldów, zwiastunów, ekranów multimedialnych oraz innych nośników reklamowych służących przekazowi informacji, umieszczonych na terenie prywatnym lub w przestrzeni dróg, z wyłączeniem znaków drogowych oraz tablic reklamowych dopuszczonych przez system informacji w gminie Rzgów;
- 17) udziale procentowym powierzchni biologicznie czynnej – należy przez to rozumieć udział procentowy działki budowlanej z nawierzchnią ziemną zapewniającą naturalną vegetację, a także 50% powierzchni tarasów i stropodachów z taką nawierzchnią, nie mniej jednak niż 10 m<sup>2</sup> oraz wodę powierzchniową na tym terenie;
- 19) infrastrukturze technicznej – należy przez to rozumieć drogi oraz lokalizowane pod powierzchnią ziemi, na powierzchni ziemi albo nad powierzchnią ziemi przewody, urządzenia i obiekty: wodociągowe, kanalizacyjne, ciepłownicze, elektroenergetyczne, gazowe i telekomunikacyjne.

## USTALENIA PLANU

### Rozdział 2

#### Ustalenia ogólne dla całego obszaru objętego planem

§ 3. 1. Dla całego obszaru objętego uchwałą plan ustala:

- 1) przeznaczenie terenów oraz linie rozgraniczające tereny o różnym przeznaczeniu lub o różnych zasadach zagospodarowania;
- 2) zasady ochrony i kształtowania ładu przestrzennego;
- 3) zasady ochrony środowiska, przyrody i krajobrazu kulturowego;
- 4) zasady kształtowania zabudowy oraz wskaźniki zagospodarowania terenu:
  - a) maksymalną i minimalną intensywność zabudowy jako wskaźnik powierzchni całkowitej zabudowy w odniesieniu do powierzchni działki budowlanej,
  - b) minimalny udział procentowy powierzchni biologicznie czynnej w odniesieniu do powierzchni działki budowlanej,
  - c) gabaryty obiektów w tym maksymalną wysokość zabudowy,
  - d) minimalną liczbę miejsc do parkowania i sposób ich realizacji,
  - e) linie zabudowy;
- 5) minimalną powierzchnię nowo wydzielonych działek budowlanych i zasady ich wydzielania;
- 6) zasady modernizacji, rozbudowy i budowy systemów komunikacji i infrastruktury;
- 7) stawki procentowe, na podstawie których ustala się opłatę za wzrost wartości nieruchomości spowodowany uchwaleniem niniejszego planu zagospodarowania przestrzennego.

2. Ustalenia planu określone są w treści niniejszej uchwały oraz na rysunku planu.

3. Plan nie ustala:

- 1) zasad ochrony dziedzictwa kulturowego i zabytków oraz dóbr kultury współczesnej;
- 2) szczególnych warunków zagospodarowania terenów oraz ograniczeń w ich użytkowaniu;
- 3) wymagań wynikających z potrzeb kształtowania przestrzeni publicznych;
- 4) granic i sposobów zagospodarowania terenów lub obiektów podlegających ochronie, ustalonych na podstawie odrębnych przepisów, w tym terenów górniczych, a także obszarów szczególnego zagrożenia powodzią oraz obszarów osuwania się mas ziemnych;
- 5) sposobu i terminu tymczasowego zagospodarowania, urządzania i użytkowania terenów;
- 6) szczegółowych zasad i warunków scalania i podziału nieruchomości;
- 7) granic obszarów wymagających przeprowadzenia scaleń i podziałów nieruchomości.

§ 4. 1. Następujące oznaczenia, przedstawione graficznie na rysunku planu, są ustaleniami obowiązującymi:

- 1) granica obszaru objętego ustaleniami miejscowego planu zagospodarowania przestrzennego;
- 2) linie rozgraniczające tereny o różnym przeznaczeniu lub różnych zasadach zagospodarowania;
- 3) nieprzekraczalna linia zabudowy;
- 4) przeznaczenie terenów.

2. Pozostałe oznaczenia graficzne na rysunku planu, nie wymienione w ust. 1, mają charakter oznaczeń informacyjnych.

§ 5. Plan wyodrębnia tereny o różnym przeznaczeniu lub różnych zasadach zagospodarowania wyznaczone liniami rozgraniczającymi, oznaczone na rysunku planu symbolami, dla których ustala się następujące podstawowe przeznaczenie terenu:

- 1) teren zabudowy usługowej, oznaczony na rysunku planu symbolem 1U;
- 2) teren drogi dojazdowej, oznaczony na rysunku planu symbolem 1KDD.

§ 6. 1. Oznaczenia literowe przedstawione na rysunku planu określają przeznaczenie podstawowe poszczególnych terenów.

2. Oznaczenia cyfrowe, przedstawione na rysunku planu, określają kolejne numery poszczególnych terenów o danym przeznaczeniu podstawowym.

§ 7. Obszar w granicach niniejszego miejscowego planu zagospodarowania przestrzennego położony jest w obszarze wysokiej ochrony (OWO) Głównego Zbiornika Wód Podziemnych – Zbiornika „Niecka Łódzka” (nr 401).

### **Rozdział 3** **Ustalenia szczegółowe**

§ 8. Dla terenu, oznaczonego na rysunku planu symbolem 1U, ustala się:

1. Przeznaczenie terenu:

- 1) przeznaczenie podstawowe – zabudowa usługowa;
- 2) dopuszczalne przeznaczenie uzupełniające – zabudowa mieszkaniowa jednorodzinna.

2. Zasady ochrony i kształtowania ładu przestrzennego:

- 1) nakazuje się na działce budowlanej realizację budynku o przeznaczeniu podstawowym jako budynku wolnostojącego;
- 2) dla istniejących budynków dopuszcza się możliwość remontu i wymiany dachów, rozbudowy nadbudowy, zgodnie z nieprzekraczalną linią zabudowy i parametrami określonymi w § 8 ust. 4 niniejszej uchwały;
- 3) dopuszcza się realizację zabudowy mieszkalnej jednorodzinnej jako pomieszczeń wbudowanych w bryłę budynku o przeznaczeniu podstawowym, lub dobudowanych do bryły budynku o przeznaczeniu podstawowym;
- 4) dopuszcza się realizację budynków gospodarczych jako wolnostojących lub wbudowanych w bryłę budynku o przeznaczeniu podstawowym, lub dobudowanych do bryły budynku o przeznaczeniu podstawowym;
- 5) nakazuje się przy budowie lub rozbudowie budynków na działce budowlanej zachowanie nieprzekraczalnej linii zabudowy wyznaczonej na rysunku planu;
- 6) w zakresie realizacji ogrodzeń:
  - a) zakazuje się stosowania przęseł z betonowych prefabrykatów w ogrodzeniach,
  - b) zakazuje się grodzenia działek budowlanych murem pełnym lub innym rodzajem ogrodzenia nieprzejrystego; dopuszcza się stosowanie nieprzejrystego żywopłotu,
  - c) dopuszcza się ogrodzenie nieruchomości ogrodzeniem z ażurowym wypełnieniem o maksymalnej wysokości do 1,6 m od poziomu terenu,
  - d) w przypadku realizacji podmurówki w ogrodzeniu nakazuje się realizację podmurówki z przerwami umożliwiającymi migrację drobnym przedstawicielom fauny, w szczególności płazom, gadom i drobnym ssakom; maksymalna wysokość podmurówki 50 cm,
  - e) ustala się w ogrodzeniu minimalną ażurową powierzchnię ogrodzenia o wielkości łącznej 50% ażurowości pomiędzy słupkami umożliwiającą naturalny przepływ powietrza,
  - f) w przypadku realizacji ogrodzenia w graniach z przestrzenią drogi oznaczonej na rysunku planu symbolem 1KDD nakazuje się jego lokalizację w linii rozgraniczającej tej drogi;
- 7) ustala się możliwość lokalizacji reklam z następującymi ograniczeniami:
  - a) powierzchnia całkowita reklam wolnostojących w ramach jednej działki budowlanej nie może przekraczać 1 m<sup>2</sup>,
  - b) powierzchnia całkowita reklam umieszczonych na budynkach nie może przekraczać 2 m<sup>2</sup>,

- c) zakaz umieszczania reklam na ogrodzeniach z wyłączeniem informacji dopuszczonych przez system informacji w gminie,
  - d) zakaz malowania napisów reklamowych i informacyjnych bezpośrednio na dachach i elewacjach budynków oraz na ogrodzeniach,
  - e) zakaz lokalizacji reklam o treści innej niż prowadzona działalność gospodarcza na terenie w którym lokalizowana jest reklama; dopuszcza się reklamy okolicznościowe i informacje przyjęte w systemie przestrzennym informacji gminnej,
  - f) zakaz lokalizacji reklam w oknach budynków,
  - g) zakaz lokalizacji reklam na drzewach i w zasięgu ich koron;
- 8) zakazuje się lokalizowania reklam na działce budowlanej wspornikowo poza liniami rozgraniczającymi drogi;
- 9) zakazuje się lokalizacji obiektów wieżowych o charakterze masztu, za wyjątkiem lokalizacji inwestycji celu publicznego z zakresu łączności publicznej oraz obiektów infrastruktury telekomunikacyjnej określonych w przepisach odrębnych.

### 3. Zasady ochrony środowiska, przyrody i krajobrazu kulturowego:

- 1) zakazuje się lokalizacji przedsięwzięć mogących zawsze znacząco oddziaływać na środowisko oraz przedsięwzięć mogących potencjalnie znacząco oddziaływać na środowisko, określonych na podstawie przepisów odrębnych z zakresu ochrony środowiska, z wyjątkiem inwestycji celu publicznego z zakresu infrastruktury technicznej;
- 2) zakazuje się wprowadzania nieoczyszczonych ścieków komunalnych do gruntu oraz tworzenia i utrzymywania otwartych zbiorników na ścieki;
- 3) zakazuje się lokalizowania w terenie obiektów i urządzeń mogących powodować przekroczenie dopuszczalnych wielkości oddziaływania na środowisko poprzez emisję substancji i energii, w szczególności dotyczące emisji hałasu, wibracji, promieniowania, zanieczyszczenia powietrza, gleby, wód powierzchniowych i podziemnych; z wyjątkiem inwestycji celu publicznego z zakresu infrastruktury technicznej;
- 4) nakazuje się zagospodarowanie powierzchni działki budowlanej w sposób zabezpieczający sąsiednie nieruchomości przed sływem wód opadowych, w tym zakazuje się podwyższania terenu, poprzez nawiezienie gruntu, gruzu i tym podobne, powodujące sływ wód opadowych na działki sąsiednie;
- 5) przyjmuje się klasyfikację terenów w zakresie dopuszczalnych poziomów hałasu w środowisku, jak dla terenów przeznaczonych na cele mieszkaniowo-usługowe; zakazuje się przekroczenia dopuszczalnych poziomów hałasu, określonych w przepisach szczególnych;
- 6) ustala się minimalny udział procentowy powierzchni biologicznie czynnej w wielkości 40% powierzchni działki budowlanej.

### 4. Zasady kształtowania zabudowy oraz wskaźniki zagospodarowania terenu, linie zabudowy i gabaryty obiektów:

- 1) ustala się wysokość budynku o przeznaczeniu podstawowym nie większą niż 10 m, w tym dwie kondygnacje nadziemne, rzędną parteru maksimum 0,5 m ponad gruntem rodzimym;
- 2) ustala się wysokość budynku gospodarczego na nie większą niż 5 m, w tym jedna kondygnacja nadziemna;
- 3) ustala się wysokość dobudowanego budynku mieszkalnego jednorodzinnego na nie większą niż 10 m, w tym dwie kondygnacje nadziemne;
- 4) zakazuje się realizacji kondygnacji podziemnych;
- 5) dopuszcza się kolorystykę budynków naturalną, dostosowaną do koloru pokrycia dachowego; dopuszcza się stosowanie barw w odcieniach pastelowych, odcieniach szarości, koloru białego z możliwością wykorzystania materiałów naturalnych (np. kamień, drewno, cegła) jako elementów kształtowania lub akcentowania elewacji; zakazuje się stosowania jaskrawych kolorów;

- 6) zakazuje się stosowania okładzin z tworzyw sztucznych (typu siding, boazerie elewacyjne, itp.) jako materiału wykończeniowego elewacji budynku oraz docelowo papy jako pokrycia dachowego;
- 7) nakazuje się stosowanie dachów budynków dwuspadowych lub czterospadowych o równym kącie nachylenia odpowiadających sobie połaci w zakresie 25°-45°; dopuszcza się kolorystykę w odcieniach ciemnej czerwieni, brązu, zieleni i szarości, zakazuje się stosowania jaskrawych kolorów w pokryciach dachowych; dopuszcza się stosowanie w budynkach dachów płaskich;
- 8) ustala się wskaźnik intensywności zabudowy na nie mniej niż 0,2 nie więcej niż 0,6.

5. Minimalna powierzchnia nowo wydzielonych działek budowlanych i zasady ich wydzielania:

- 1) minimalna powierzchnia nowo wydzielonej działki budowlanej nie może być mniejsza niż 2000 m<sup>2</sup>;
- 2) nowe granice podziału na działki budowlane muszą być prostopadłe albo równoległe do istniejących granic działek budowlanych lub do linii rozgraniczającej drogi oznaczonej na rysunku planu symbolem 1KDD;
- 3) szerokość frontu nowo wydzielonej działki budowlanej nie mniej niż 50 m;
- 4) nowo wydzielone działki budowlane muszą mieć obsługę komunikacyjną z wyznaczonej w planie drogi 1KDD;
- 5) powyższe wielkości nowo wydzielonych działek nie obowiązują przy wyznaczaniu działek pod stacje transformatorowe.

6. Zasady obsługi komunikacyjnej działek budowlanych oraz określenie wskaźników dotyczących miejsc postojowych ustala się:

- 1) obsługę komunikacyjną działek budowlanych bezpośrednio z drogi dojazdowej oznaczonej na rysunku planu symbolem 1KDD;
- 2) nakazuje się wydzielenie miejsc do parkowania dla samochodów osobowych, realizowanych w granicach działki budowlanej w ilości:
  - a) dla zabudowy usługowej nie mniej niż 2 miejsca postojowe na 10 zatrudnionych,
  - b) dla zabudowy mieszkaniowej jednorodzinnej nie mniej niż 2 miejsca postojowe na jeden lokal mieszkalny;
- 3) realizację miejsc parkingowych nakazuje się wykonać dla każdej działki budowlanej oddzielnie we własnym zakresie.

#### **Rozdział 4**

##### **Ustalenia szczegółowe w zakresie obsługi komunikacyjnej**

§ 9. 1. Ustala się następujące zasady rozbudowy i budowy systemów komunikacyjnych w obszarze obowiązywania ustaleń planu:

- 1) ustala się dla drogi gminnej oznaczonej na rysunku planu symbolem 1KDD – klasę techniczną drogi „D” – dojazdową o docelowej szerokości w liniach rozgraniczających 10,0 m; 1/2 – jedno- jezdniową, dwupasmową; w granicach opracowania planu wyznacza się teren pod poszerzenie drogi - zgodnie z rysunkiem planu.

2. Zasady wyposażenia dróg w infrastrukturę techniczną ustala się:

- 1) zachowanie w liniach rozgraniczających drogi oznaczonej symbolem 1KDD istniejących urządzeń nadziemnych i podziemnych uzbrojenia terenu, z możliwością ich rozbudowy i przebudowy ze względu na stan techniczny lub na kolizję z uzbrojeniem liniowym istniejącym oraz projektowanym.

#### **Rozdział 5**

##### **Ustalenia szczegółowe w zakresie wyposażenia w infrastrukturę techniczną**

§ 10. 1. Ustala się zaopatrzenie terenów w media techniczne poprzez istniejące, rozbudowywane i projektowane systemy uzbrojenia, na warunkach określonych poprzez właściwego dla danej sieci zarządcę.

2. Nakazuje się zachowanie w liniach rozgraniczających drogę 1KDD, istniejących urządzeń podziemnych uzbrojenia terenu, z możliwością ich rozbudowy i przebudowy, ze względu na stan techniczny lub na kolizję z uzbrojeniem liniowym istniejącym i projektowanym.

3. Dopuszcza się lokalizowanie obiektów infrastruktury technicznej, takich jak stacje transformatorowe, podziemne przepompownie ścieków czy kontenerowe stacje telekomunikacyjne na podstawie opracowań technicznych, na całym obszarze objętym planem.

4. Nakazuje się lokalizowanie przyłączeniowych szafek gazowych i energetycznych w ogrodzeniu frontowym, cokole ściany zewnętrznej budynku lub miejscu uzgodnionym z gestorem sieci tak, aby był do nich zapewniony bezpośredni dostęp.

**§ 11.** W zakresie zaopatrzenia w wodę ustala się:

- 1) zaopatrzenie w wodę z gminnej sieci wodociągowej, w oparciu o istniejącą sieć wodociągową;
- 2) przy rozbudowie i budowie wodociągów należy uwzględniać wymogi dotyczące p.poż. zaopatrzenia wodnego, w szczególności lokalizację hydrantów p.poż. oraz przygotowanie awaryjnych ujęć wody do wykorzystania w sytuacjach szczególnych.

**§ 12.** W zakresie odprowadzania ścieków ustala się:

- 1) obowiązek odprowadzania ścieków w systemie kanalizacji zbiorczej, poprzez projektowaną sieć kanalizacyjną;
- 2) lokalizację kanałów sanitarnych w liniach rozgraniczających drogi, w granicach terenu usługowego dopuszcza się lokalizację lokalnych przepompowni ścieków;
- 3) obowiązek podłączenia działki budowlanej do sieci kanalizacyjnej po jej zrealizowaniu;
- 4) do czasu wyposażenia terenu w sieć kanalizacji sanitarnej dopuszcza się odprowadzanie ścieków do atestowanych, szczelnych zbiorników bezodpływowych z obowiązkiem okresowego wywozu zgromadzonych nieczystości do punktu zlewnego;
- 5) zakaz wprowadzania nieczyszczonych ścieków do gruntu oraz utrzymywania otwartych kanałów ściekowych;
- 6) zakaz realizacji przydomowych oczyszczalni ścieków.

**§ 13.** Ustala się odprowadzenie wód opadowych i roztopowych:

- 1) odprowadzanie wód opadowych i roztopowych powierzchniowo przez infiltrację powierzchniową i podziemną do gruntu w granicy własnych działek;
- 2) z utwardzonych terenów dróg, obowiązek odprowadzania podczyszczonych wód opadowych i roztopowych przez urządzenia ściekowe (płaskie, korytkowe lub kryte) i studzienki do kanalizacji deszczowej, a do czasu jej wybudowania przykanalikiem lub ściekiem podchodnikowym do rowu przydrożnego, itp.;
- 3) kształtowanie powierzchni działek budowlanych w sposób zabezpieczający sąsiednie tereny i ulice przed wpływem powierzchniowym wód opadowych i roztopowych na teren poza granicami własności.

**§ 14.** Ustala się zaopatrzenie w energię elektryczną:

- 1) jako podstawowe źródła energii elektrycznej ustala się istniejącą sieć napowietrzną lub kablową średniego SN-15 kV i niskiego napięcia;
- 2) budowę sieci urządzeń elektroenergetycznych prowadzoną w oparciu o warunki przyłączenia i umów przyłączeniowych zawieranych z podmiotami ubiegającymi się o przyłączenie do sieci; lokalizacja stacji trafo SN/nn będzie wynikać ze zgłoszenia zaopatrzenia na moc w realizowanych inwestycjach;
- 3) lokalizowanie nowej stacji transformatorowej SN/nn poza liniami rozgraniczającymi ulic na wydzielonych działkach budowlanych z dostępem do drogi lokalnej oznaczonej symbolem 1KDD;
- 4) możliwość lokalizacji stacji transformatorowych SN/nn na terenach przeznaczonych pod zabudowę przy linii rozgraniczającej ulicy pomiędzy linią rozgraniczającą, a linią zabudowy.

**§ 15.** Ustala się zaopatrzenie w gaz ziemny:

- 1) ustala się zaopatrzenie w gaz do celów gospodarczych i grzewczych z sieci średniego ciśnienia lub niskiego ciśnienia na warunkach określonych przez zarządcę sieci;
- 2) w przypadku przebudowy lub budowy nowych gazociągów ustala się budowę projektowanych gazociągów w pasach ulicznych w liniach rozgraniczających drogi w odległości min. 0,5 m od linii ogrodzeń;
- 3) lokalizowanie szafek gazowych (otwieranych na zewnątrz od strony ulicy) w granicy ogrodzeń lub w miejscu uzgodnionym z zarządzającym siecią gazową.

**§ 16.** Ustala się zaopatrzenia w ciepło:

- 1) ustala się zaopatrzenia w ciepło do celów grzewczych i ciepłej wody użytkowej z indywidualnych źródeł ciepła, z zastosowaniem paliw grzewczych zapewniających wysoki stopień czystości emisji spalin (w szczególności: gaz przewodowy, olej niskosiarkowy, węgiel niskosiarkowy, energia elektryczna i inne), preferowane odnawialne źródła energii (w szczególności: energia słońca, biomasy i inne).

**§ 17.** Ustala się obsługę telekomunikacyjną:

- 1) możliwość realizacji obiektów i urządzeń telekomunikacyjnych zgodnie z przepisami odrębnymi;
- 2) bezpośrednią obsługę abonentów telefonicznych za pośrednictwem indywidualnych przyłączy na warunkach określonych przez dowolnego operatora telekomunikacyjnego.

**§ 18.** W zakresie gospodarki odpadami ustala się:

- 1) obowiązek gromadzenia i selekcji odpadów na działkach budowlanych zgodnie z przepisami odrębnymi;
- 2) odbiór i usuwanie zgodnie z systemem oczyszczania przyjętym w gospodarce komunalnej gminy.

## **Rozdział 6** **Ustalenia końcowe**

**§ 19.** Wartość stawki procentowej, powstałej na skutek uchwalenia niniejszego planu służącej naliczaniu opłaty związanej ze wzrostem wartości nieruchomości ustala się w wysokości:

- 1) dla terenu zabudowy usługowej, oznaczonej symbolem 1U wysokości 30%;
- 2) dla terenu drogi ogólnodostępnej oznaczonej na rysunku planu symbolem 1KDD wysokości 0,1%.


**§ 20.** Wykonanie niniejszej uchwały powierza się Burmistrzowi Rzgowa.

**§ 21.** Uchwała wchodzi w życie po upływie 14 dni od dnia ogłoszenia w Dzienniku Urzędowym Województwa Łódzkiego.

Przewodniczący Rady  
Miejskiej w Rzgowie:  
*Marek Bartoszewski*



**Załącznik nr 1**  
do uchwały nr XLI/372/2013  
Rady Miejskiej w Rzgowie  
z dnia 18 grudnia 2013 r.

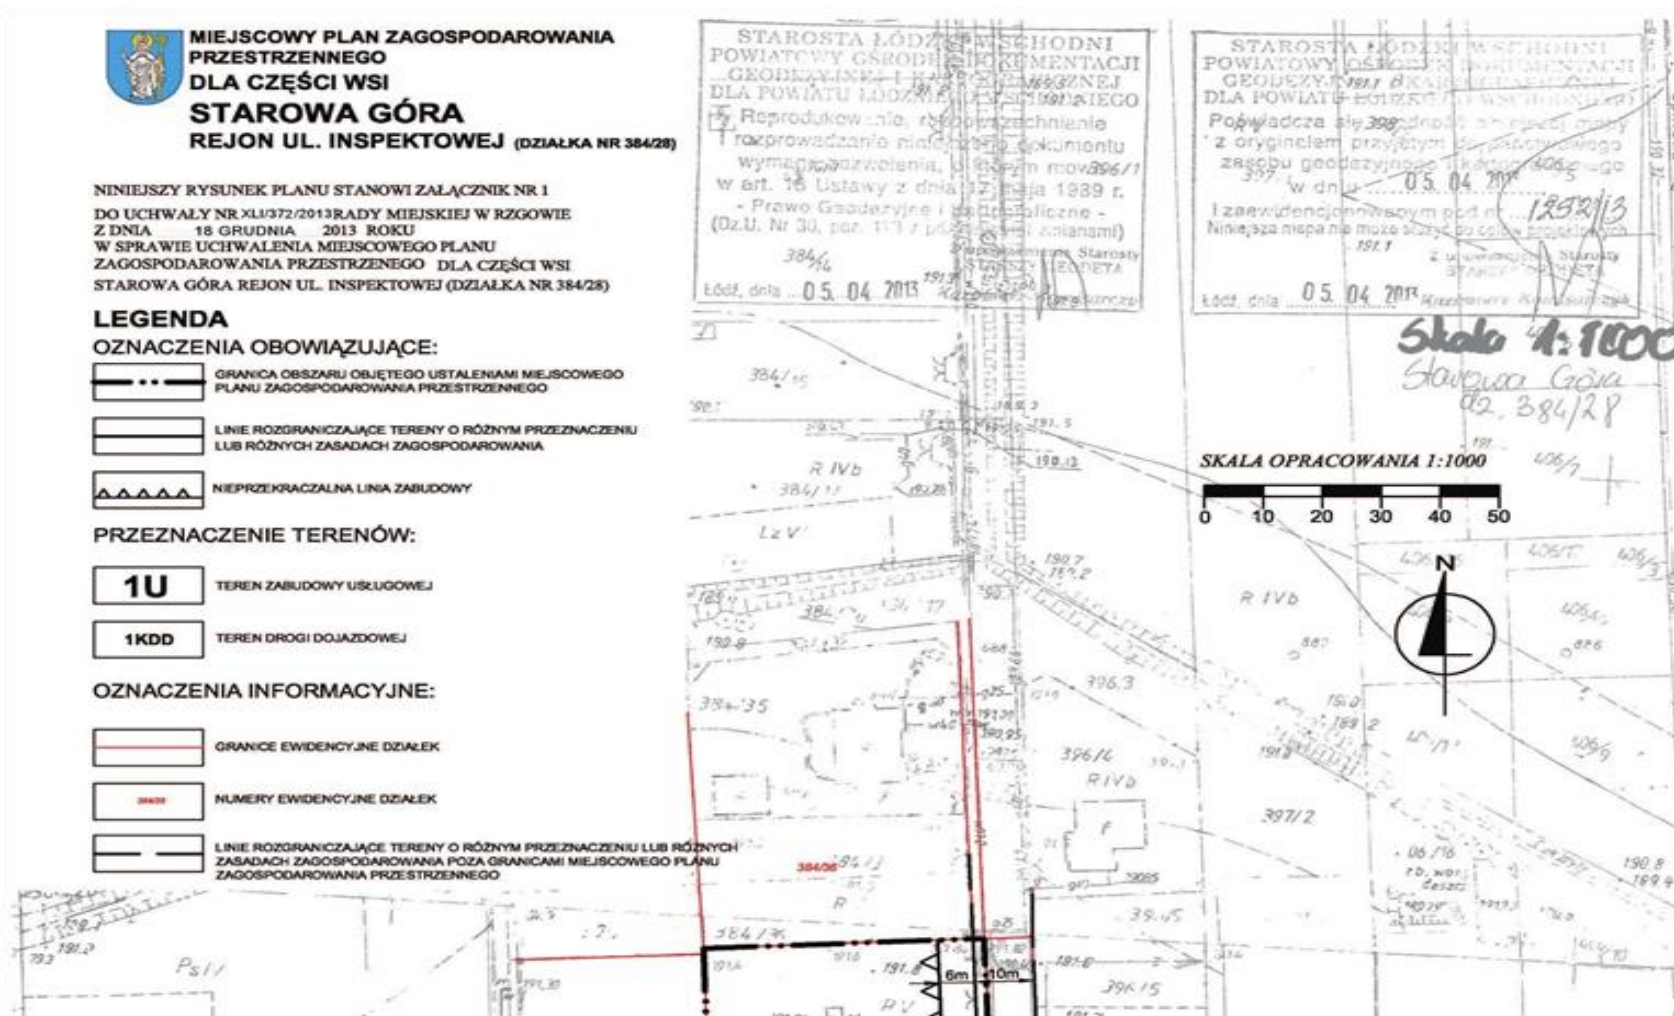



**Załącznik nr 2**  
do uchwały nr XLI/372/2013  
Rady Miejskiej w Rzgowie  
z dnia 18 grudnia 2013 r.

**ROZSTRZYGNIĘCIE RADY MIEJSKIEJ W RZGOWIE O SPOSOBIE REALIZACJI ZAPISANYCH  
W MIEJSCOWYM PLANIE ZAGOSPODAROWANIA PRZESTRZENNEGO INWESTYCJI Z ZAKRESU  
INFRASTRUKTURY TECHNICZNEJ, KTÓRE NALEŻĄ DO ZADAŃ WŁASNYCH GMINY  
ORAZ ZASADACH ICH FINANSOWANIA**

Na podstawie art. 20 ust. 1 ustawy z dnia 27 marca 2003 r. o planowaniu i zagospodarowaniu przestrzennym (t.j.: Dz. U. 2012 r. poz. 647, zm. z 2012 r. poz. 951, poz. 1445, z 2013 r. poz. 21, poz. 405, poz. 1238), Rada Miejska w Rzgowie stwierdza że, po uprawomocnieniu się miejscowego planu zagospodarowania przestrzennego dla części wsi Starowa Góra rejon ul. Inspektowej (działka nr 384/28) przewiduje się realizację oraz zasady finansowania inwestycji z zakresu infrastruktury technicznej służące zaspokojeniu zbiorowych potrzeb mieszkańców.

**§ 1.** Inwestycje z zakresu infrastruktury technicznej należące do zadań własnych gminy to realizacja celów publicznych na terenie przeznaczonym w planie pod taki cel oraz budowa sieci wodociągowej i kanalizacyjnej. Inwestycje te realizowane będą z środków własnych Gminy oraz dotacji z funduszy ochrony środowiska i funduszy unijnych. Realizacja odbywać się będzie jednostkami wykonawczymi, zgodnie z ustawą o zamówieniach publicznych.

**§ 2. 1.** Finansowanie inwestycji z zakresu infrastruktury technicznej, które należą do zadań własnych gminy będzie odbywać się z budżetu Gminy lub na podstawie porozumień z innymi podmiotami.

2. Zadania z zakresu budowy sieci wodociągowej i kanalizacyjnej finansowane będą na podstawie aktualnie obowiązujących przepisów ustawy o zbiorowym zaopatrzeniu w wodę i zbiorowym odprowadzaniu ścieków, ze środków własnych Gminnego Zakładu Wodociągów i Kanalizacji w oparciu o ustalone przez Radę Miejską wieloletnie plany rozwoju i modernizacji urządzeń wodociągowo–kanalizacyjnych lub przez budżet Gminy.

3. Zadania z zakresu budowy sieci elektroenergetycznych i gazowych finansowane będą na podstawie aktualnie obowiązujących przepisów ustawy - Prawo energetyczne. Inwestycje z zakresu przesyłania i dystrybucji paliw gazowych, energii elektrycznej lub ciepła realizowane będą w sposób określony w aktualnie obowiązujących przepisach Prawa energetycznego.

Przewodniczący Rady  
Miejskiej w Rzgowie:  
*Marek Bartoszewski*